Firmato digitalmente da
NICOLA FERNANDO CALABRESE
CN = CALABRESE NICOLA FERNANDO
SerialNumber = TINIT-CLBNLF75A06G793L
e-mail = nicolafernando75@gmail.com
C = IT

TIPOLOGICO POZZETTO DI TERRA

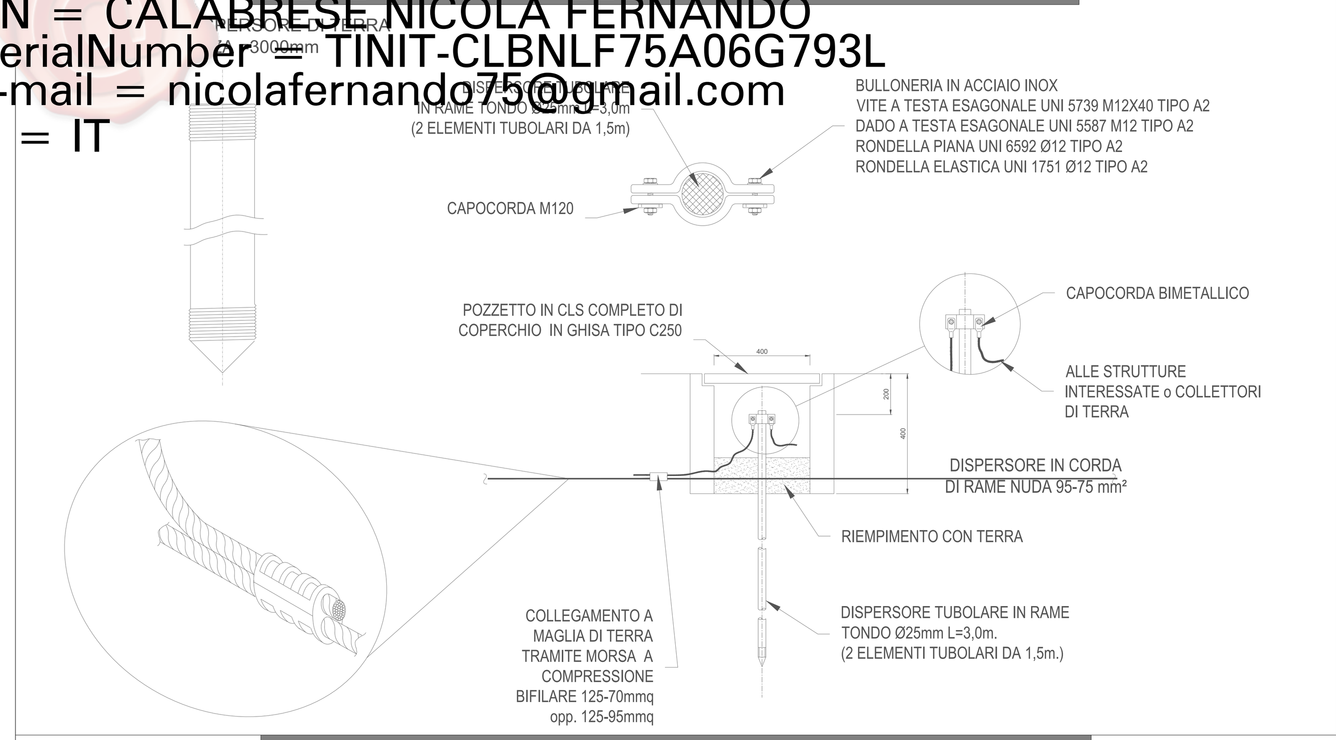

TIPOLOGICO ELEMENTI PER MESSA A TERRA

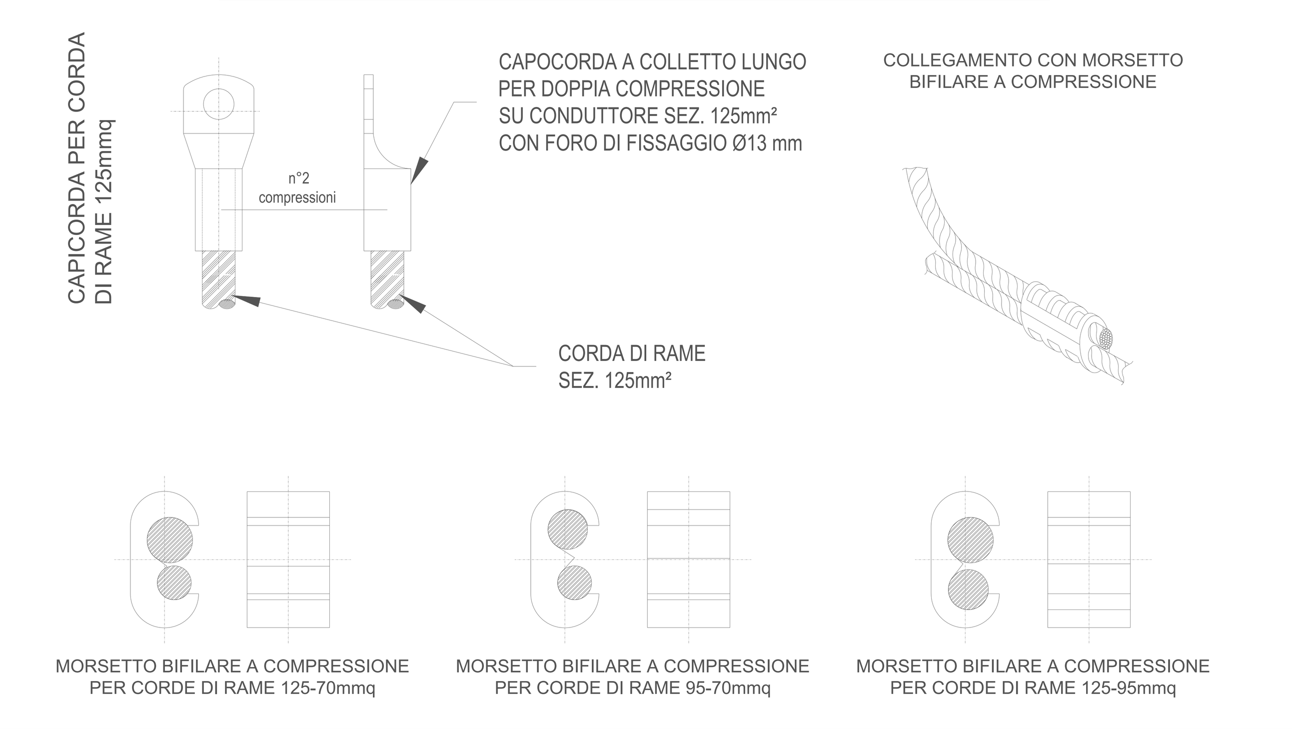

TIPOLOGICO MESSA A TERRA TV

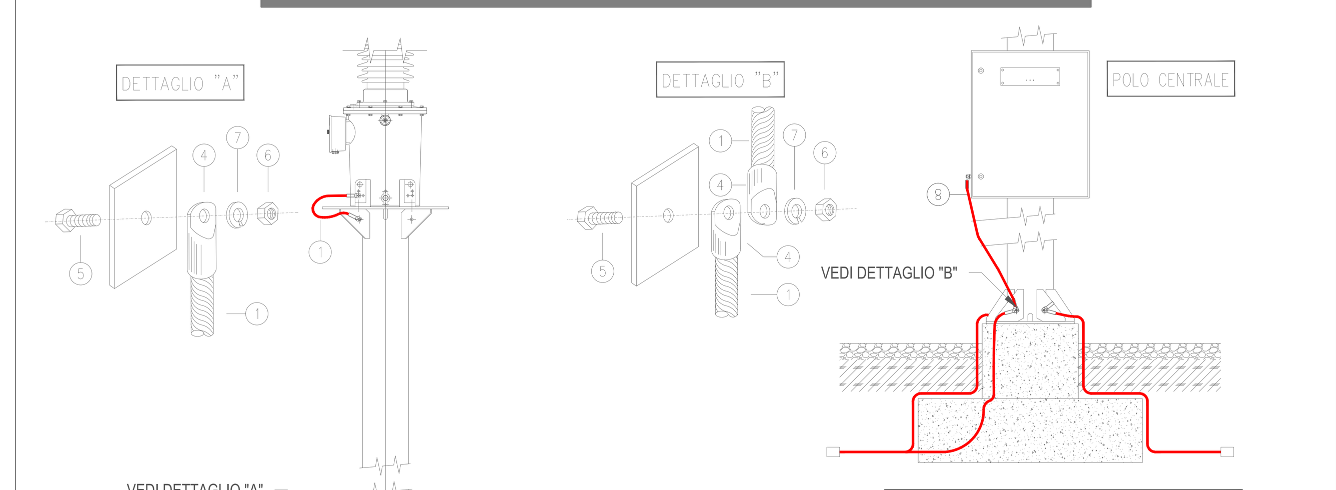

POS	DESCRIZIONE
01	CORDA DI RAME NUDA ø14,7mm SEZ. 125mmq
02	CORDA DI RAME NUDA ø10,6mm SEZ. 70mmq
03	MORSETTO IN RAME A COMPRESSIONE (CRIMPIT) PER CORDE DI RAME SEZ. 70/125mmq
04	CAPOCORDA A COMPRESSIONE SERIE PESANTE IN RAME STAGNATO FORO ø13mm PER CORDA DI RAME 125mmq
05	BULLONE IN ACCIAIO INOX M12x40mm
06	DADO IN ACCIAIO INOX M12
07	RONDELLA ELASTICA IN ACCIAIO INOX ø13mm
08	CAVO UNIPOLARE IN RAME 120mmq ISOLATO IN PVC COLORE G/V

TIPOLOGICO MESSA A TERRA TA

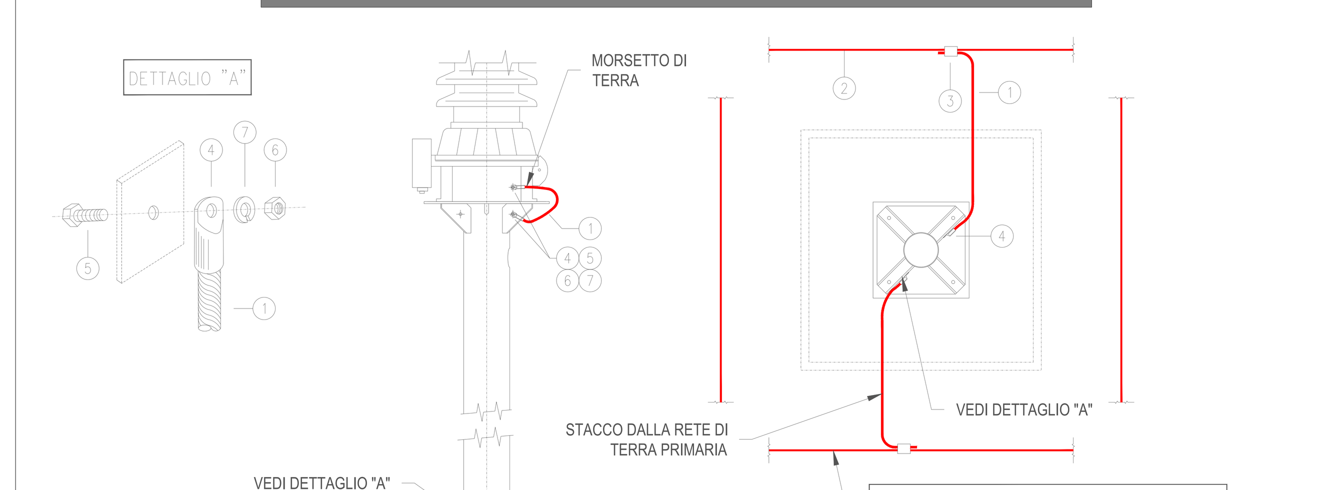

POS	DESCRIZIONE
01	CORDA DI RAME NUDA ø14,7mm SEZ. 125mmq
02	CORDA DI RAME NUDA ø10,6mm SEZ. 70mmq
03	MORSETTO IN RAME A COMPRESSIONE (CRIMPIT) PER CORDE DI RAME SEZ. 70/125mmq
04	CAPOCORDA A COMPRESSIONE SERIE PESANTE IN RAME STAGNATO FORO ø13mm PER CORDA DI RAME 125mmq
05	BULLONE IN ACCIAIO INOX M12x40mm
06	DADO IN ACCIAIO INOX M12
07	RONDELLA ELASTICA IN ACCIAIO INOX ø13mm

TIPOLOGICO MESSA A TERRA SCARICATORI

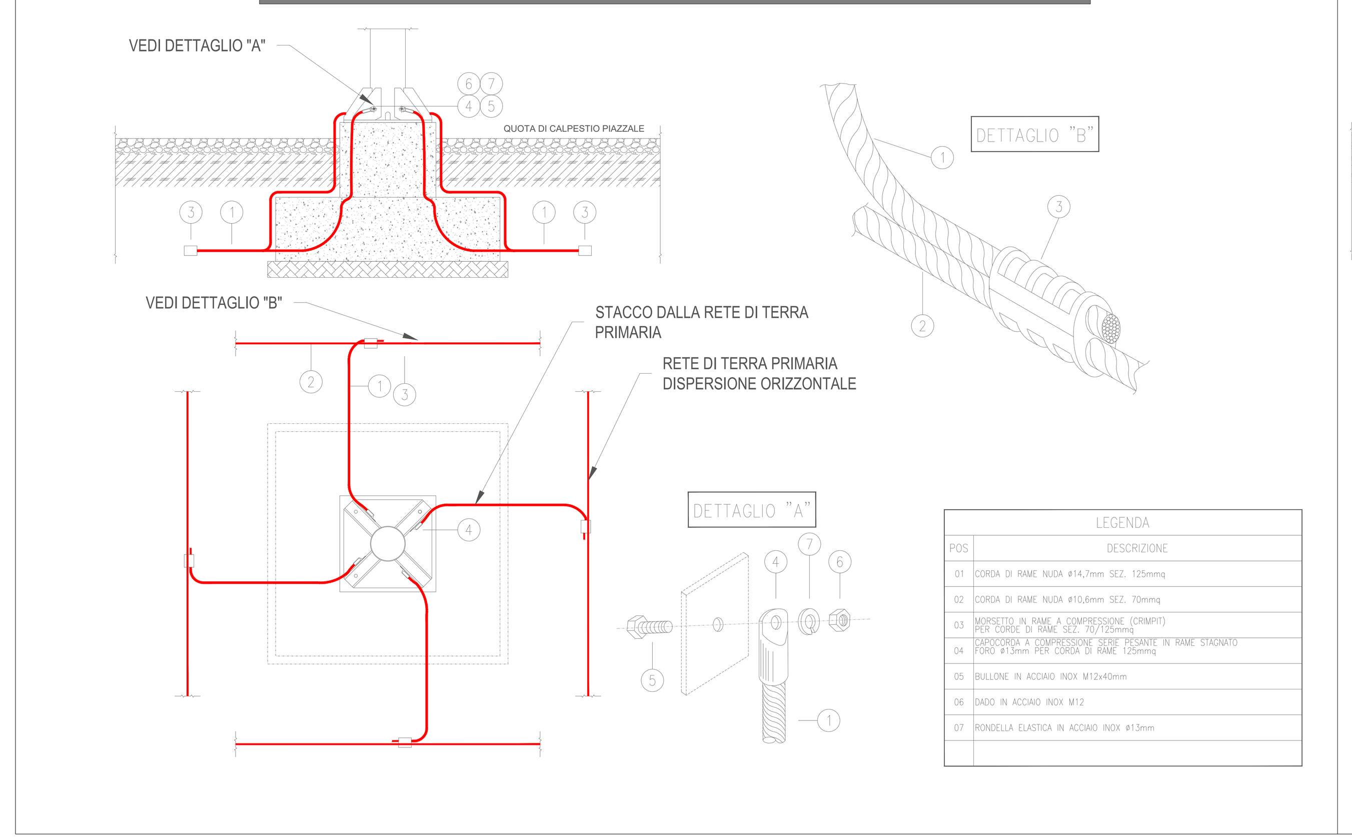

POS	DESCRIZIONE
01	CORDA DI RAME NUDA ø14,7mm SEZ. 125mmq
02	CORDA DI RAME NUDA ø10,6mm SEZ. 70mmq
03	MORSETTO IN RAME A COMPRESSIONE (CRIMPIT) PER CORDE DI RAME SEZ. 70/125mmq
04	CAPOCORDA A COMPRESSIONE SERIE PESANTE IN RAME STAGNATO FORO ø13mm PER CORDA DI RAME 125mmq
05	BULLONE IN ACCIAIO INOX M12x40mm
06	DADO IN ACCIAIO INOX M12
07	RONDELLA ELASTICA IN ACCIAIO INOX ø13mm

TIPOLOGICO MESSA A TERRA AT UNIPOLARI E SEZIONATORI

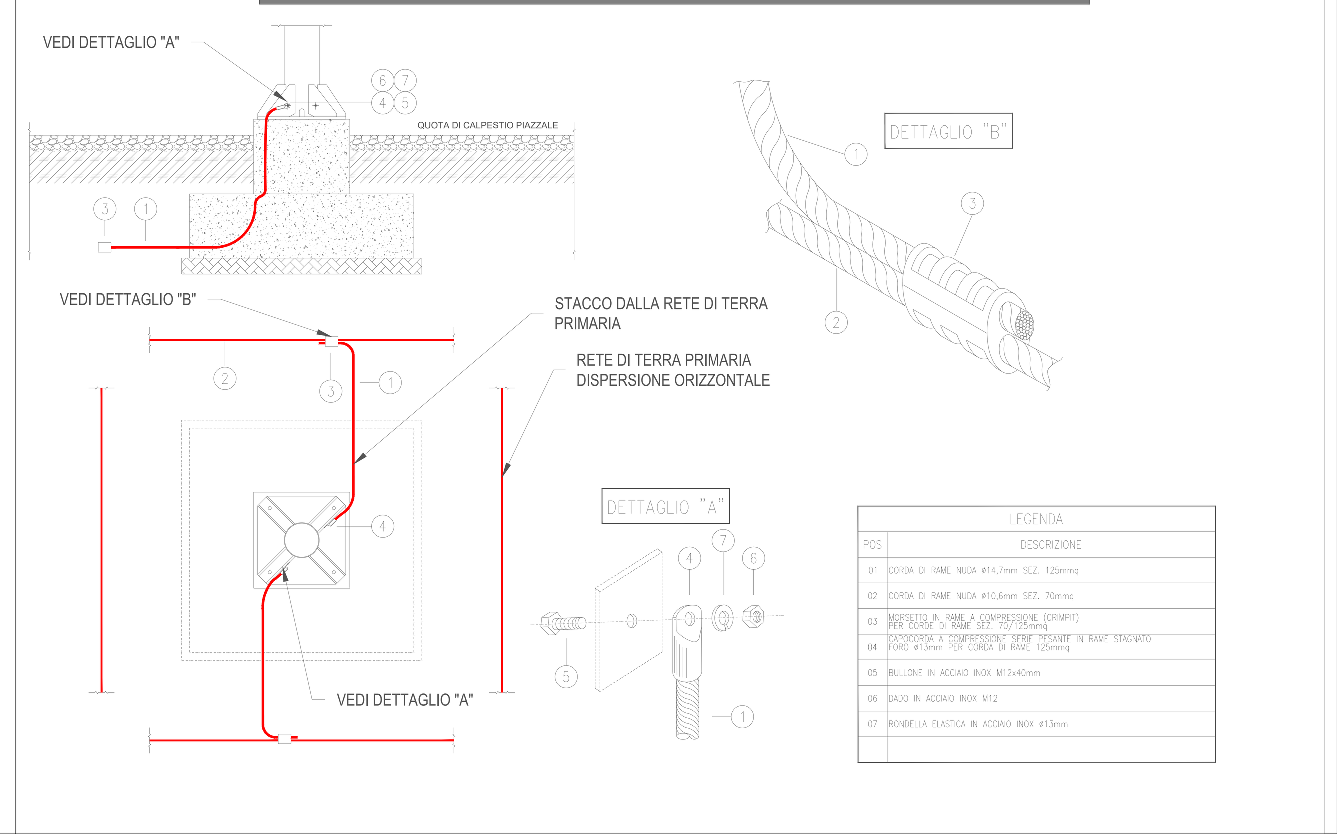

POS	DESCRIZIONE
01	CORDA DI RAME NUDA ø14,7mm SEZ. 125mmq
02	CORDA DI RAME NUDA ø10,6mm SEZ. 70mmq
03	MORSETTO IN RAME A COMPRESSIONE (CRIMPIT) PER CORDE DI RAME SEZ. 70/125mmq
04	CAPOCORDA A COMPRESSIONE SERIE PESANTE IN RAME STAGNATO FORO ø13mm PER CORDA DI RAME 125mmq
05	BULLONE IN ACCIAIO INOX M12x40mm
06	DADO IN ACCIAIO INOX M12
07	RONDELLA ELASTICA IN ACCIAIO INOX ø13mm

PLANIMETRIA GENERALE RETE DI TERRA
SCALA 1:100

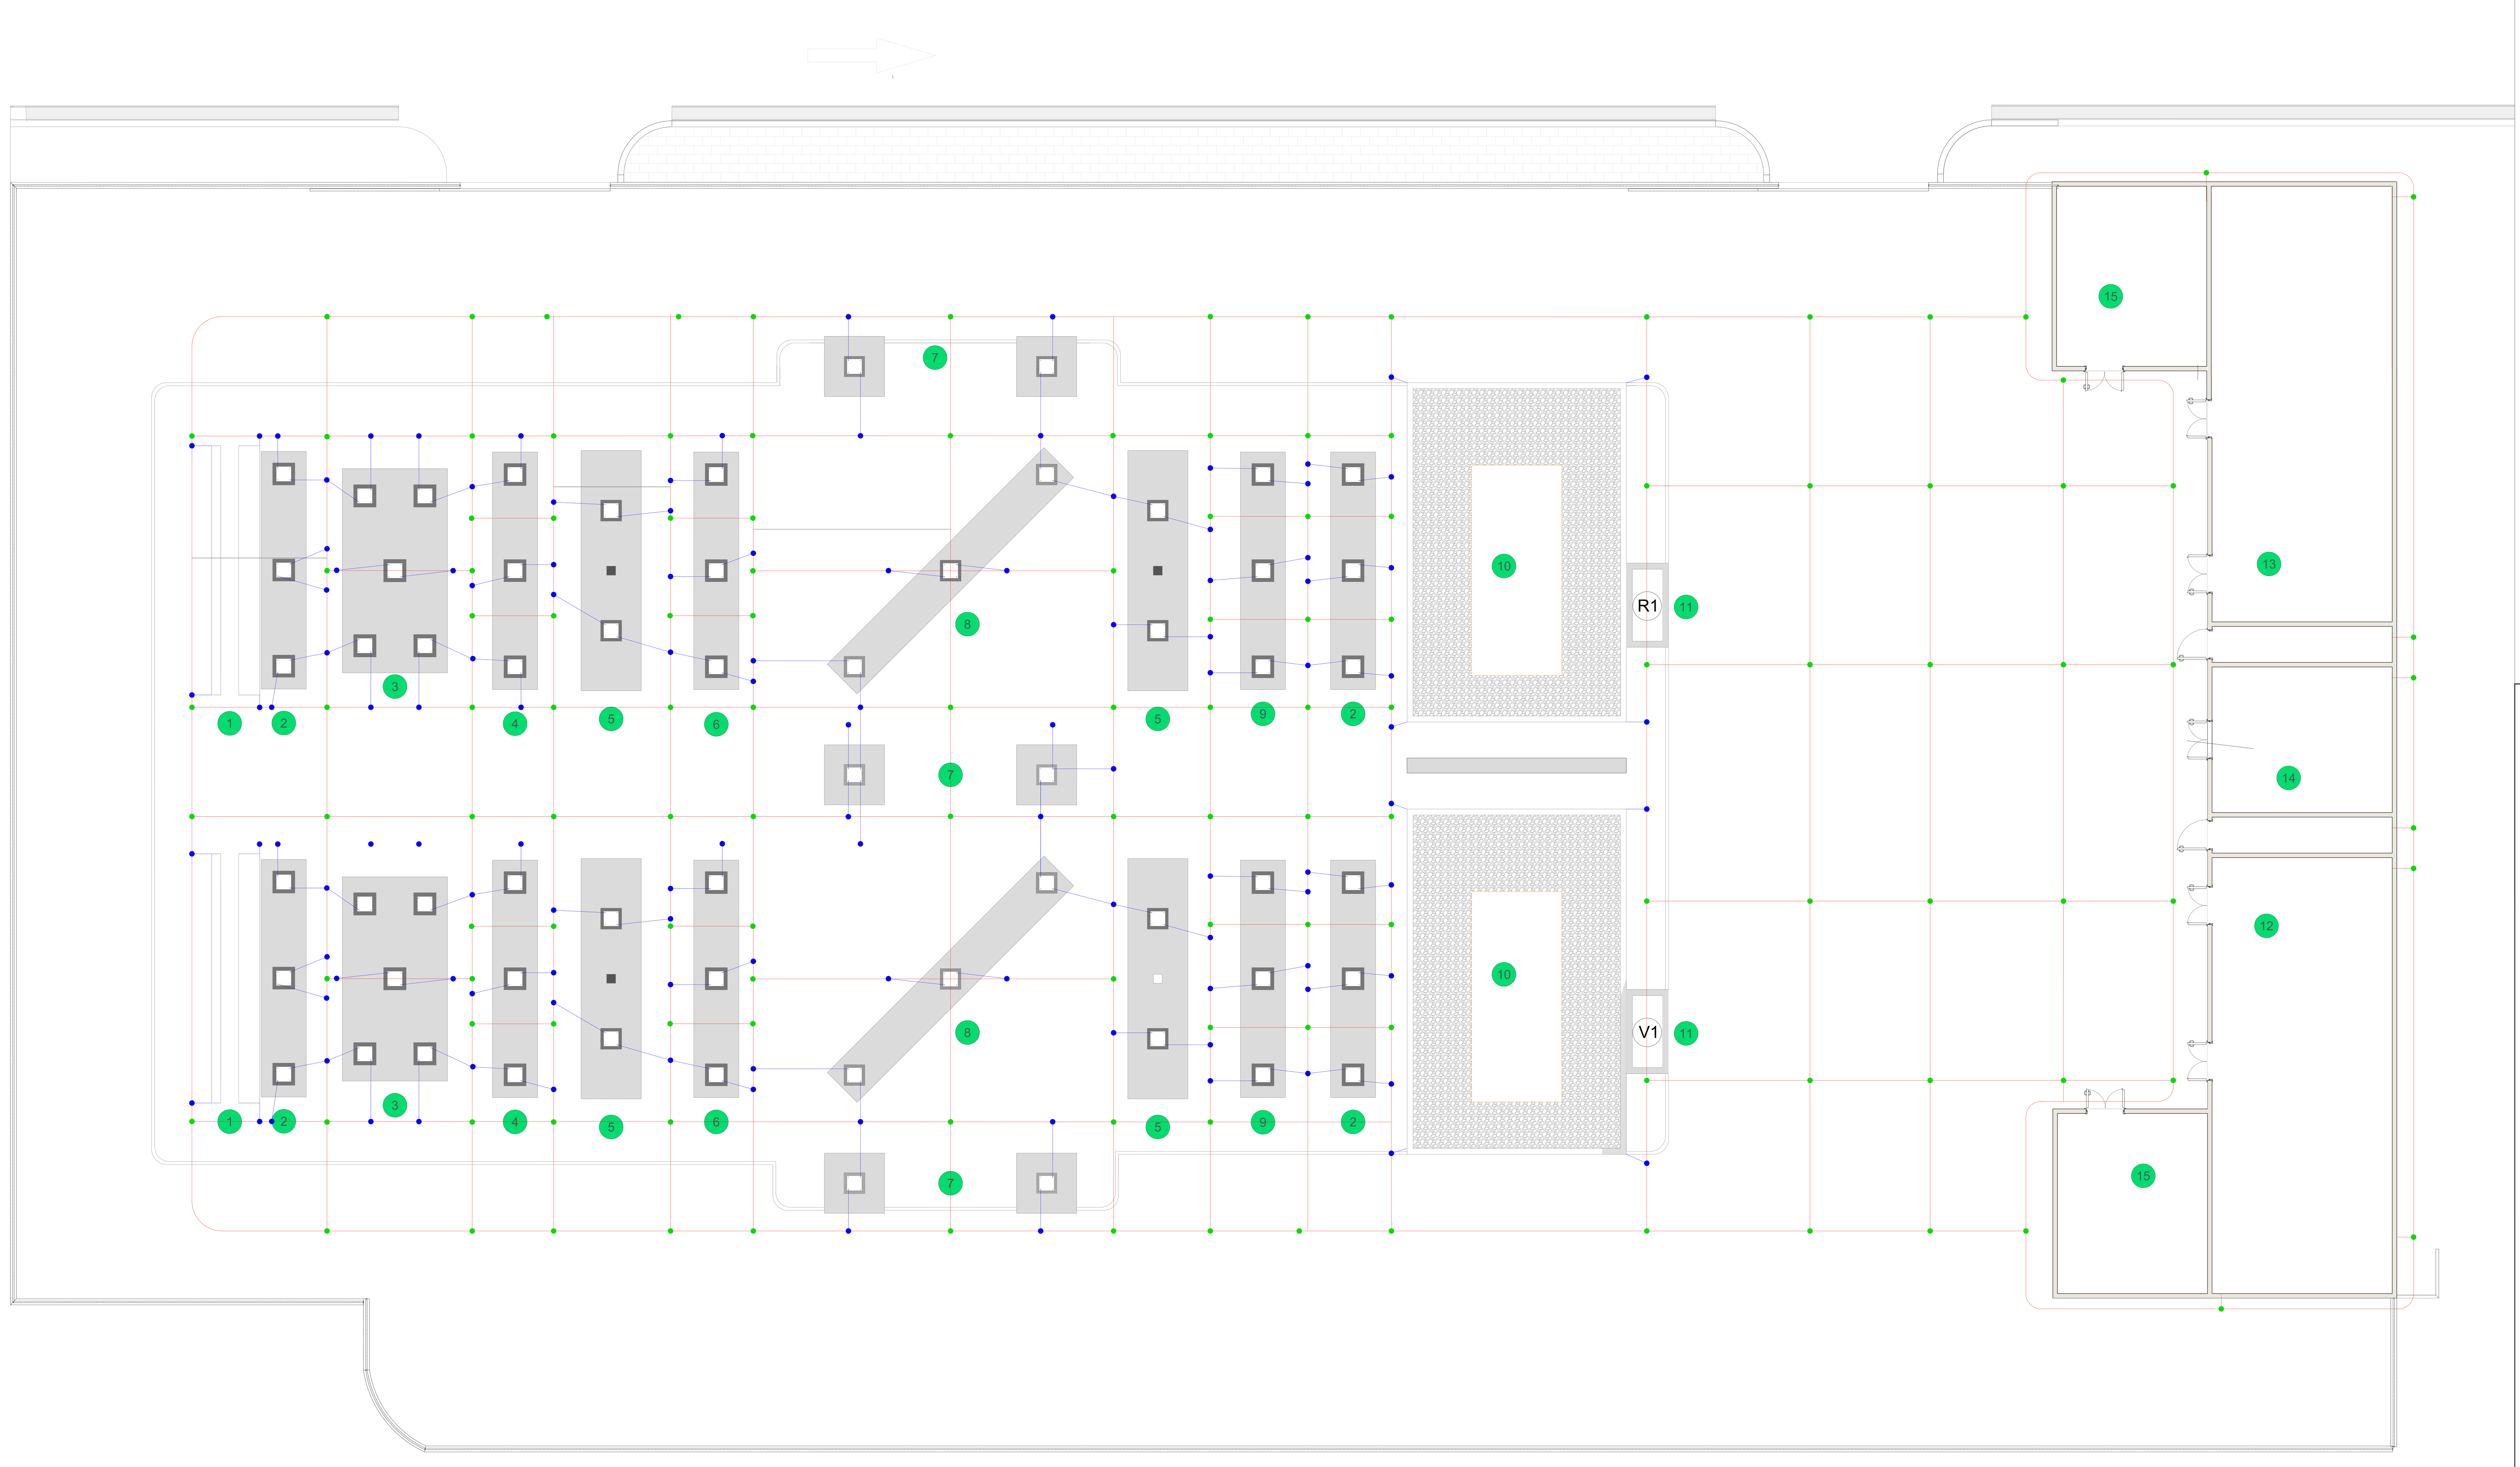

LEGENDA	
(linea rossa)	CORDA DI RAME NUDA Ø 63 mq INTERRATA ALLA PROFONDITA' DI 0,7m
(linea blu tratteggiata)	STACCHI IN CORDA DI RAME NUDA Ø 125 mq
(simbolo pozzetto)	POZZETTO DI TERRA IN CLS ISPEZIONABILE 40x40cm CON CHIUSINO IN GHISA DI CLASSE D400 E DIMENSIONI 50X50cm
(punto verde)	MORSETTO BIFILARE A COMPRESSIONE PER CORDE DI RAME C70-C70
(punto blu)	MORSETTO BIFILARE A COMPRESSIONE PER CORDE DI RAME C120-C120
(cerchio verde)	DISPERSORE DI TERRA RIVESTITO IN RAME Ø25mm L=3m COLLEGATO ALLA MAGLIA DI TERRA TRAMITE MORSA A COMPRESSIONE BIFILARE 125-70mmq
(simbolo collettore)	COLLETTORE IN BARRA DI RAME 60x4x700mm FISSATO SU PARETE MEDIANTE n.2 ISOLATORI DA H=5cm

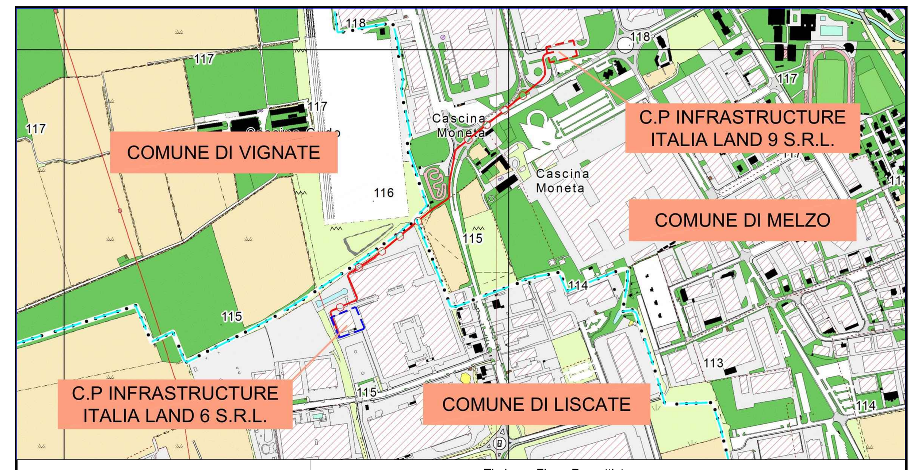

PROGETTAZIONE

STF ENGINEERING S.R.L.

Timbro e Firma Progettista

REV.	DATA	DESCRIZIONE	ELABORATO	VERIFICATO	APPROVATO
00	29/05/2025	Emissione	Francesco F.R.	L.Prudente	N. Calabrese

PROGETTO/PROJECT: MIL L9
Via Cristoforo Colombo, Melzo (MI)

REALIZZAZIONE C.P. INFRASTRUCTURE ITALIA LAND 9 S.R.L. DI MELZO (MI) E RELATIVA CONNESSIONE ALLA C.P. INFRASTRUCTURE ITALIA LAND 6 S.R.L. DI LISCATE (MI) TRAMITE DOPPIA TERNA DI UN ELETTRODOTTO AT 220 kV IN CAVO INTERRATO

COMMITTENTE
INFRASTRUCTURE ITALIA LAND 9 S.R.L
VIA DEL BOSCO RINNOVATO, 6
20057 ASSAGO (MI)

PIANO TECNICO DELLE OPERE

COMMESSA

N° DOCUMENTO: SIL9-PT-AT-CPP-03_00

FORMATO FOGLIO: (1700x594)

PLANIMETRIA GENERALE-DISPERSORE DI TERRA

FOGLIO: 1 di 1 — SCALA: 1:100

FILE:SIL9-PT-AT-CPP-03_00 .DWG